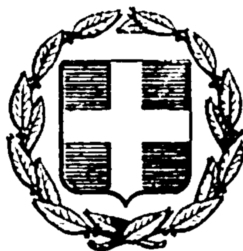


ΕΦΗΜΕΡΙΣ ΤΗΣ ΚΥΒΕΡΝΗΣΕΩΣ
ΤΗΣ ΕΛΛΗΝΙΚΗΣ ΔΗΜΟΚΡΑΤΙΑΣ

ΕΝ ΑΘΗΝΑΙΣ ΤΗι 22 ΑΥΓΟΥΣΤΟΥ 1978 | ΤΕΥΧΟΣ ΤΕΤΑΡΤΟΝ | ΑΡΙΘΜΟΣ ΦΥΛΛΟΥ 427

ΠΕΡΙΕΧΟΜΕΝΑ

ΑΠΑΛΛΟΤΡΙΩΣΕΙΣ

ΑΠΟΦΑΣΕΙΣ

Ἀριθ. Α.24039 (1)

Περὶ κηρύξεως ἀναγκαστικῆς ἀπαλλοτριώσεως ἀκινήτου γιὰ τὴ διάνοιξη ἀγροτικῆς ὁδοῦ στὴν Κοινότητα Ἑλληνικοῦ Ν. Ἀχαΐας.

Ο ΝΟΜΑΡΧΗΣ ΑΧΑΪΑΣ

Μὲ τὴν ἀπόφαση τοῦ Κοινοτικοῦ Συμβουλίου Ἑλληνικοῦ, ἀριθ. 12/1978, κηρύσσεται ἀναγκαστικὴ ἀπαλλοτρίωση ἀκινήτου (ἀγροῦ), συνολικῆς ἐκτάσεως 480μ2 ἰδιοκτησίας τοῦ Ἀθανασίου Μητρόπουλου, γιὰ τὴ διάνοιξη ἀγροτικῆς ὁδοῦ ποὺ θὰ συνδέσει τοὺς συνοικισμοὺς τῆς Κοινότητας Ἁγίας Ἐλεούσας καὶ Χρυσαυγῆς. (Ἀριθ. ἐγκριτικῆς ἀποφάσεως Νομαρχίας Α. 24039/1978).

Πάτραι, 18 Ἰουλίου 1978

Ἐντολῆ Νομάρχη

Ὁ Δ/ντὴς καὶ ἀ.α.

ΕΛ. ΧΡΙΣΤΟΔΟΥΛΟΠΟΥΛΟΥ

ΠΟΛΕΟΔΟΜΙΑ

ΑΠΟΦΑΣΕΙΣ

Ἀριθ. ΙΓ.10310 (2)

Περὶ ἀναγνωρίσεως ὁδοῦ ἀπὸ Βαρθολομιὸ μέχρι Κοινότητα Καλυβίων Μυρτουντίων Ν. Ἠλείας ὡς κοινοτικῆς βάσει τοῦ ἄρθρου 6 τοῦ Π. Δ/τος 23.10.1978.

Ο ΝΟΜΑΡΧΗΣ ΗΛΕΙΑΣ

Ἔχοντας ὑπόψη:

1. Τὴν κοινὴ ἀπόφαση μὲ ἀριθ. Α7/16.11.70 τῶν Ὑπουργῶν Προεδρίας Κυβερνήσεως, Ἐσωτερικῶν καὶ Δημοσίων Ἔργων «περὶ ὀργανώσεως Περιφερειακῶν Ὑπηρεσιῶν Υ.Δ.Ε.
2. Τὶς διατάξεις τοῦ ἄρθρου 1 παρ. 1 καὶ 2 τοῦ ἀριθ. 532/70 Ν. Δ/τος «περὶ συμπληρώσεως τῶν διατάξεων περὶ διοικητικῆς ἀποκεντρώσεως».
3. Τὸ Π.Δ. 23.10.28 ἄρθρ. 6 παρ. 2 σχετικὸ μὲ προϋποθέσεις ἀναγνωρίσεως Κοινοτικῶν καὶ Δημοτικῶν ὁδῶν ὥστε νὰ πληροῦνται οἱ ὅροι τοῦ Π.Δ. αὐτοῦ.
4. Τὴν σύμφωνη γνώμη τοῦ Νομαρχιακοῦ Συμβουλίου Δημ. Ἔργων, ὅπως διατυπώθηκε στὸ πρακτικὸ ἀριθ. 18/78 ποὺ γνωμοδοτεῖ ὑπὲρ τῆς ἀναγνωρίσεως τῆς παραπάνω ὁδοῦ ὡς κοινοτικῆς, ἀποφασίζουμε:

Τὴν ἀναγνώριση τῆς ὁδοῦ ἀπὸ Βαρθολομιὸ μέχρι Κοινότητα Καλυβίων Μυρτουντίων ὡς κοινοτικῆς, καθ' ὅσον εἶναι σύμφωνη πρὸς τὶς προϋποθέσεις ἀναγνωρίσεως ποὺ θέτει τὸ ἄρθρο 6 τοῦ παραπάνω Π. Δ/τος ἀπὸ 23.10.1928.

Πύργος, 22 Ἰουλίου 1978

Ὁ Νομάρχης κ.ἀ.α.

Ὁ Διευθυντὴς

ΙΩΑΝΝΗΣ ΚΟΥΜΟΥΤΣΟΣ

ΥΠΟΜΝΗΜΑ

Τό παρόν σκαρίφημα ἀπεικονίζει τή κυριωτέρα ὁδό τή συνδέουσα τίς κοινότητες Βαρθολομιοῦ - Καλυβίων.

Η ὁδός συνέχεια τῆς ὁδοῦ Ἠλιδος τῆς κοινότητος Βαρθολομιοῦ διέρχεται διά τοῦ κέντρου κοινότητος Καλυβίων καί συνεχίζει πρός [illegible]

ΤΟΠΟΓΡΑΦΙΚΟΝ ΣΚΑΡΙΦΗΜΑ
ΟΔΟΥ ΒΑΡΘΟΛΟΜΙΟΥ — ΚΑΛΥΒΙΩΝ

ΓΑΣΤΟΥΝΗ ΜΑΪΟΣ 78
Ο Μηχανικός

ΑΛΕΞΑΝΔΡΟΣ Ο. ΓΙΑΝΑΚΗΣ
ΑΡΧΙΤΕΚΤΩΝ ΜΗΧΑΝΙΚΟΣ
ΤΗΛ. 5014-520
ΤΗΛ. 22-473

ΚΟΙΝΟΤΗΤΗΣ ΚΑΛΥΒΙΩΝ

ΕΛΕΧΘΗ
Πύργος 8-6-78

ΕΘΕΩΡΗΘΗ
Πύργος 17-6-78

ΠΡΟΣ ΜΠΟΥΚΑ

'Αριθ. 42609 (3)

Περὶ ἀναγνωρίσεως ὁδοῦ 'Αμπέλων μέσα στὸ Ο.Τ. 271 τοῦ ρυμοτομικοῦ σχεδίου Κομοτηνῆς, ὡς προϋφισταμένης τοῦ 1923.

Ο ΝΟΜΑΡΧΗΣ ΡΟΔΟΠΗΣ

Ἔχοντας ὑπόψη :

1. Τὶς διατάξεις τοῦ Ν.Δ. τῆς 17.7.1923 περὶ σχεδίων πόλεων καὶ κωμῶν .

2. Τὶς διατάξεις τοῦ Β.Δ. 712/70 ὅπως τροποποιήθηκε καὶ συμπληρώθηκε μὲ τὰ Β. Δ/τα 677/71 καὶ 698/71.

3. Τὴν Λ7/16-11/7.10.70 κοινὴ ἀπόφαση τῶν Ὑπουργῶν Προεδρίας Κυβερνήσεως 'Εσωτερικῶν καὶ Δημοσίων Ἔργων «περὶ διαρθρώσεως τῶν Περιφερειακῶν Ὑπηρεσιῶν Ὑπουργείου Δημοσίων Ἔργων».

4. Τὴν 183/28.6.1978 γνωμοδότηση τοῦ παρ' ἡμῖν Νομαρχιακοῦ Συμβουλίου Δ.Ε. Τμήματος Νομοῦ Ροδόπης.

5. Τὶς διατάξεις τοῦ 3.200 «περὶ διοικητικῆς ἀποκεντρώσεως ἐν συνδυασμῷ πρὸς τὰς τοιαύτας τοῦ ἀπὸ 28.6.1955 Β. Δ/τος περὶ ἁρμοδιότητος Νομαρχῶν ἐπὶ ἀντικειμένων τινῶν ἁρμοδιότητος τοῦ Ὑπουργείου Δημοσίων Ἔργων».

6. Τὶς διατάξεις τοῦ Ν.Δ. 532/70 περὶ συμπληρώσεως τῶν διατάξεων «περὶ διοικητικῆς ἀποκεντρώσεως».

7. Τὴν 11814/23.11.1970 ἐγκύκλιο Α311 τοῦ Υ.Δ.Ε. περὶ ἐφαρμογῆς τῶν διατάξεων περὶ ἀποκεντρώσεως ἁρμοδιοτήτων.

8. Τὶς ἀπὸ 6.10.1977 καὶ 8.6.1978 αἰτήσεις τοῦ Μιχαὴλ Πνευματικάκη, κατοίκου Κομοτηνῆς, περὶ ἀναγνωρίσεως τῆς ὁδοῦ 'Αμπέλων μέσα στὸ Ο.Τ. 271 τοῦ ρυμοτομικοῦ σχεδίου Κομοτηνῆς ὡς προϋφισταμένης τοῦ 1923.

9. Τὸ τοπογραφικὸ διάγραμμα μὲ κλ. 1 : 500 τοῦ τοπογράφου Μηχανικοῦ Νικολάου ποὺ συνοδεύει τὴν ἀπὸ 8.6.78 αἴτηση τοῦ Πνευματικάκη.

10. Τὸ φύλλο 56 τοῦ ρυμοτομικοῦ σχεδίου Κομοτηνῆς (ἀποτύπωση τῶν ἐτῶν 1927-1928) στὸ ὁποῖο φαίνεται ἡ ἐν λόγῳ ὁδός.

11. Τὴν 862/28.9.1977 ἔνορκο βεβαίωση τοῦ Εἰρηνοδικείου Κομοτηνῆς.

'Επειδή, κατὰ τὴν παγία νομολογία Σ.τ.Ε., στὰ ἀκίνητα ποὺ ἔχουν πρόσωπο σὲ χώρους ποὺ σχηματίσθηκαν πρὶν τῆς ἰσχύος τοῦ ἀπὸ 4.1.1974 Δ/τος, ἔχουν ἐφαρμογὴ οἱ διατάξεις ποὺ ἐφαρμόζονται στοὺς δρόμους ποὺ περιλαμβάνονται στὸ ἐγκεκριμένο ρυμοτομικὸ σχέδιο, ἀποφασίζουμε :

'Αναγνωρίζουμε τὴν ὁδὸ 'Αμπέλων μέσα στὸ Ο.Τ. 271 τοῦ ρυμοτομικοῦ σχεδίου Κομοτηνῆς, ὅπως φαίνεται μέσα στὴν πινακίδα 56 τοῦ ἀνωτέρω σχεδίου, ὡς προϋφισταμένης τῆς 1.6.1924.

Ἡ ἀπόφαση αὐτὴ νὰ δημοσιευθεῖ στὴν 'Εφημερίδα τῆς Κυβερνήσεως.

Κομοτηνή, 22 'Ιουλίου 1978

Ὁ Νομάρχης
ΠΑΝΑΓΙΩΤΗΣ ΦΩΤΕΑΣ

'Αριθ. Τ.Υ. 13754 (4)

Περὶ καθορισμοῦ ὁρίων οἰκισμοῦ καὶ κεντρικοῦ τμήματος Ἁγίας Παρασκευῆς Κοινότητος Ἁγίας Παρασκευῆς Ν. Σερρῶν.

Ο ΝΟΜΑΡΧΗΣ ΣΕΡΡΩΝ

Ἔχοντες ὑπ' ὄψει :

1. Τὴν ὑπ' ἀριθ. Πρωτ. Ε. 35400/6.12.75 (Φ.Ε.Κ. 10Δ'/12.1.76) ἀπόφασιν τοῦ Ὑπουργείου Δ.Ε. «περὶ καθορισμοῦ ὁρίων τῶν προϋφισταμένων τοῦ 1923 οἰκισμῶν».

2. Τὴν ἀπὸ 18 'Ιαν. 1978 ἔκθεσιν καθορισμοῦ ὁρίων καὶ κεντρικοῦ τμήματος οἰκισμοῦ Ἁγ. Παρασκευῆς Κοινότητος Ἁγ. Παρασκευῆς καὶ τὸ σχετικὸν διάγραμμα.


3. Τὴν σύμφωνον γνωμοδότησιν τοῦ παρ' ἡμῖν Περιφερειακοῦ Συμβουλίου Δημοσίων Ἔργων, ὡς διετυπώθη εἰς τὴν ὑπ' ἀριθ. 11/136/24.5.78 πρᾶξιν αὐτοῦ, ἀποφασίζομεν:

Κυροῦμεν τὴν ἀπὸ 18 'Ιανουαρίου 1978 ἔκθεσιν καθορισμοῦ τῶν ὁρίων καὶ κεντρικοῦ τμήματος τοῦ προϋφισταμένου τοῦ 1923 οἰκισμοῦ Ἁγ. Παρασκευῆς Κοινότητος Ἁγ. Παρασκευῆς.

Ἡ παροῦσα δημοσιευθήτω διὰ τῆς 'Εφημερίδος τῆς Κυβερνήσεως.

'Εν Σέρραις τῇ 20 'Ιουνίου 1977

Ὁ Νομάρχης
ΠΑΝΑΓΙΩΤΗΣ ΓΥΦΤΟΥΛΑΣ

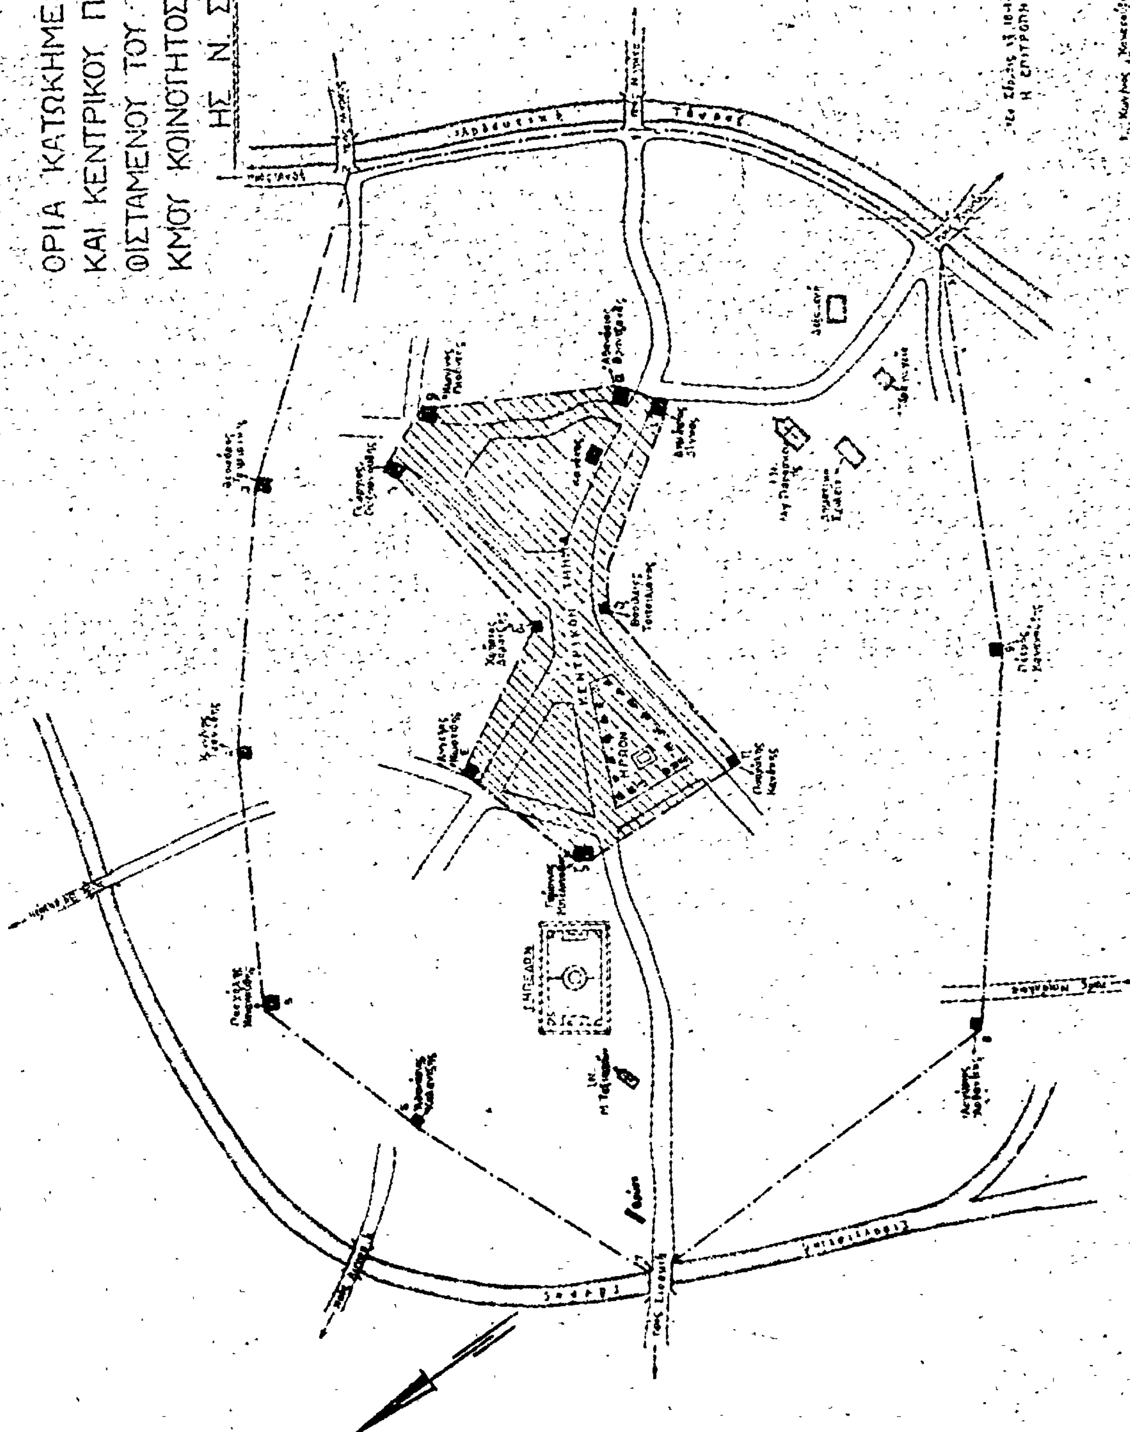
ΑΓΙΑ ΠΑΡΑΣΚΕΥΗ
ΟΡΙΑ ΚΑΤΩΚΗΜΕΝΗΣ ΠΕΡΙΟΧΗΣ
ΚΑΙ ΚΕΝΤΡΙΚΟΥ ΠΥΡΗΝΟΣ ΤΟΥ ΠΡΟΫ-
ΦΙΣΤΑΜΕΝΟΥ ΤΟΥ ΕΤΟΥΣ 1923 ΟΙΚΙ-
ΣΜΟΥ ΚΟΙΝΟΤΗΤΟΣ ΑΓΙΑΣ ΠΑΡΑΣΚΕΥ-
ΗΣ Ν. ΣΕΡΡΩΝ
ΚΕΝΤΡΙΚΟΝ ΤΜΗΜΑ

Ἀριθ. Τ. 97676/οἰκ. (5)

Περὶ καθορισμοῦ ὁρίων οἰκισμοῦ Μ. Παναγίας Ν. Χαλκιδικῆς ποὺ ὑπῆρχε πρὶν ἀπὸ τὸ 1923.

Ο ΝΟΜΑΡΧΗΣ ΧΑΛΚΙΔΙΚΗΣ

Ἔχοντας ὑπόψη:

1) Τὶς διατάξεις: α) τοῦ ἀπὸ 17.7.1923 Ν. Δ/τος «περὶ σχεδίων πόλεων, κωμῶν κλπ.» ὅπως τροποποιήθηκε καὶ ἰσχύει σήμερα, β) τοῦ ἀπὸ 23.10.1928 Π. Δ/τος «περὶ σχεδίων τῶν ἐν τοῖς πόλεσι κλπ. ἀνεγειρομένων οἰκοδομῶν», γ) τοῦ ἀπὸ 1.6.1968 Β. Δ/τος ὅπως τροποποιήθηκε καὶ ἰσχύει σήμερα μὲ τὰ Π. Δ/τα τῆς 15-10/6.11.73, τῆς 6-11/9.1.1976 καὶ τῆς 15-6/7.7.1977 καὶ 9-3/23.3.1978 «περὶ καθορισμοῦ τῶν ὅρων καὶ περιορισμῶν δομήσεως τῶν οἰκοπέδων τῶν κειμένων ἐντὸς τῶν ὁρίων τῶν νομίμως ὑφισταμένων πρὸ τοῦ ἔτους 1923 οἰκισμῶν, τῶν στερουμένων ἐγκεκριμένου ρυμοτομικοῦ σχεδίου».

2) Τὴν Ε. 35400/6.12.75/12.1.76 (ΦΕΚ 10 Δ΄) ἀπόφαση τοῦ Ὑφ. Δ.Ε. «περὶ τοῦ τρόπου καθορισμοῦ ὁρίων οἰκισμοῦ πρὸ τοῦ ἔτους 1923 στερουμένων σχεδίων ρυμοτομίας».

3) Τὴν Ε. 43710/18.12.76/18.1.77 (ΦΕΚ 6 Δ΄) ἀπόφαση τοῦ Ὑφ. Δ.Ε. «περὶ παρατάσεως τοῦ χρόνου ἀναθεωρήσεως τῶν καθορισθέντων ὁρίων πόλεων ἢ κωμῶν ὑφισταμένων πρὸ τοῦ 1923 στερουμένων σχεδίου ρυμοτομίας».

4) Τὴν Ε. 40862/23.12.77/9.1.78 (ΦΕΚ 9 Δ΄/ἀπόφαση τοῦ Ὑφ. Δ.Ε. «περὶ παρατάσεως τοῦ χρόνου ἀναθεωρήσεως τῶν καθορισθέντων ὁρίων πόλεων ἢ κωμῶν ποὺ ὑπάρχουν πρὶν ἀπὸ τὸ 1923 καὶ δὲν ἔχουν σχέδιο ρυμοτομίας».

5) Τὴν ἀπὸ 10.3.1977 ἔκθεση καθορισμοῦ τῶν ὁρίων οἰκισμοῦ Μ. Παναγίας ποὺ τὴν συνέταξε ἡ Ἐπιτροπὴ καθορισμοῦ ὁρίων ποὺ ὁρίστηκε μὲ τὴν 97061/2.9.1976 ἀπόφασή μας, μαζὶ μὲ τὸ σκαρίφημα ὁρίων ποὺ τὴν συνοδεύει.

6) Τὸ ἀπὸ 31.1.1978 ἔγγραφο τῆς Κοινότητος Μ. Παναγίας μὲ τὸ ὁποῖο μᾶς ἐγνώρισε ὅτι δὲν ὑποβλήθησαν ἐνστάσεις κατὰ τῆς πιὸ πάνω ἐκθέσεως.

7) Τὴν γνωμοδότηση τοῦ Ν.Σ.Δ.Ε. Ν. Χαλκιδικῆς ποὺ ἔχει ληφθεῖ μὲ τὴν πράξη Ι τῆς 15ης συνεδρίας τῆς 7.7.1978, ἀποφασίζουμε:

Ἐγκρίνουμε τὰ ὅρια τοῦ οἰκισμοῦ Μ. Παναγίας, ποὺ ὑπῆρχε πρὸ τοῦ ἔτους 1923 καθὼς καὶ τοῦ Κεντρικοῦ τμήματος ὡς ἑξῆς:

Α. ΚΕΝΤΡΙΚΟ ΤΜΗΜΑ:

1) Τὰ ἔχοντα πρόσωπο ἐπὶ τῶν πλατειῶν Γράμμου—Βίτσι, Ἀριστοτέλους, Ι. Μεταξᾶ, Παλ. Δημ. Σχολείου.

2) Ἐπὶ τῆς ὁδοῦ Ἁγ. Παύλου ἀπὸ οἰκία Παν. Γρ. Γίνου ἕως 21ης Ἀπριλίου ἐπὶ τῆς ὁδοῦ Ἀριστοτέλους ἀπὸ τὴν ἐκκλησία ἕως τὸ Π.Δ. Σχολεῖο ἐπὶ τῆς ὁδοῦ Στρατηγοῦ Παπάγου ἀπὸ ὁδὸ Β. Παύλου ἕως ὁδὸ Ἀριστοτέλους.

3) Ἡ περιοχὴ ἡ περικλειόμενη ἀπὸ τὴν ὁδὸ Στρατηγοῦ Παπάγου—Β. Παύλου Ἀριστοτέλους.

Β. ΥΠΟΛΟΙΠΟ ΤΜΗΜΑ ΟΙΚΙΣΜΟΥ:

Τὰ περικλειόμενα ἐντὸς τῶν ὁρίων τῶν καθοριζομένων ἀπὸ τὴν οἰκία Β. Γεωργούδα—Γ. Ι. Φίλιππα—Ι. Γρ. Τζορτζούδα—Ἀργ. Ἰωάν. Σαρακούδα, ἐκκλησία Μικρὴ Παναγούδα—Ἀστ. Διομ. Κοκότζηρα—Ἀχυρὼν Χρ. Γ. Κακκόλη—Ἀποθ. Κων/νου Β. Κασσανδρινοῦ—Θεοδ. Βασ. Ζαχαράκη—Δημ. Βασ. Αὐγολούπη—Ἀντ. Μαλαμᾶ καὶ ἀπὸ ἐκεῖ πάλι στὴν οἰκία Β. Γεωργούδα.

Ἡ ἀπόφαση αὐτὴ μαζὶ μὲ τὸ σκαρίφημα τῆς ἀπὸ 10.3.1977 ἐκθέσεως καθορισμοῦ τῶν πιὸ πάνω ὁρίων, τὸ ὁποῖο ἀποτελεῖ ἀναπόσπαστο μέρος τῆς ἀποφάσεως, νὰ δημοσιευθεῖ στὴν Ἐφημερίδα τῆς Κυβερνήσεως.

Πολύγυρος, 8 Ἰουλίου 1978

Ὁ Νομάρχης

ΓΕΩΡΓΙΟΣ ΖΑΧΙΔΗΣ

ΜΕΓΑΛΗ ΠΑΝΑΓΙΑ

ΖΩΝΗ Α

ΖΩΝΗ Β

Τὸ παρὸν διάγραμμα ἀναλύει τὴν ἀπὸ 10 Μαρτίου 1977 ἀνακοινωτικὴν ἔκθεσιν καθορισμοῦ ὁρίων οἰκισμοῦ Μεγ. Παναγίας συνταχθεῖσα ὑπὸ τῆς ἁρμοδίας ἐπιτροπῆς συσταθείσης διὰ τῆς ὑπ' ἀριθμ. 97061/2/1976 ἀποφάσεως τοῦ Νομάρχου Χαλκιδικῆς.

ΖΩΝΗ Α

1. Ἡ ἔχουσα πρόσωπον ἐπὶ τῶν πλατειῶν Γραμμου – Βίτσι, Ἀριστοτέλους καὶ Μεταξὺ Γ. ... Σχολείου

2. Ἐπὶ τῆς ὁδοῦ Απ. Παύλου ἀπὸ οἰκία ... ἕως ...
Ἐπὶ τῆς ὁδοῦ Ἀριστοτέλους ἀπὸ τῆς ... ἕως τὸ ... Σχολ.
Ἐπὶ τῆς ὁδοῦ Στρατηγοῦ Παπάγου ἀπὸ ὁδ. Β. Παύλου ἕως ὁδὸ Ἀριστοτέλους

3. Ἡ περιοχὴ ἡ περικλειομένη ἀπὸ τὰς ὁδοὺς Στρατηγοῦ Παπάγου – Β. Παύλου – Ἀριστοτέλους

Η ΕΠΙΤΡΟΠΗ

Μεγ. Παναγία 10 Μαρτίου 1977

1. ... ΔΑΝΙΗΛΙΔΗΣ Μηχ. Δ.Ε. ...
2. ... ΤΣΑΚΙΡΗΣ Αρχ. Μηχ. Ο.Σ.Κ.
3. ... ΚΑΡΑΘΑΝΑΣΗΣ ΠΡΟΕΔΡΟΣ Κοιν. ...

ΑΝΑΚΟΙΝΩΣΕΙΣ

(6)

Περὶ εἰδοποιήσεως τῆς γενομένης παρακαταθέσεως ἀποζημιώσεως λόγῳ προσκυρώσεως ἀκινήτου εἰς Ἅγιον Φανούριον τοῦ Δήμου Ν. Λιοσίων Ἀττικῆς.

Διὰ τοῦ ὑπ' ἀριθ. 501695 τῆς 31ης Ἰουλίου 1978 γραμματίου συστάσεως παρακαταθήκης τοῦ Ταμείου Παρακαταθηκῶν καὶ Δανείων Ἀθηνῶν, παρακατετέθησαν παρὰ τῷ ἄνω Ταμείῳ ὑπὸ τῆς Ἕλλης-Ἐλισσάβετ χήρας Δημητρίου Κωστοπούλου, οἰκοκυρᾶς, κατοίκου Ἀφιδνῶν (Κιούρκων) Ἀττικῆς, καὶ ὑπὲρ τῶν ἀναγνωρισθησομένων δικαιούχων, ποσὸν ἐκ δραχμῶν ἑκατὸν τεσσαράκοντα τριῶν χιλιάδων τετρακοσίων (143.400) δι' ἀποζημίωσιν ἀξίας τμήματος ἐκτάσεως ρυμοτομηθείσης, ἐκ μέτρων τετραγωνικῶν 80,15 καὶ προσκυρωθείσης τοιαύτης ἐκ μέτρων τετραγωνικῶν 39,35 ἀκινήτου, κειμένου εἰς Ἅγιον Φανούριον Ν. Λιοσίων Ἀττικῆς καὶ προσκυρωθέντος εἰς τὴν ἰδιοκτησίαν τῆς καταθέτου δυνάμει τῆς ὑπ' ἀριθμὸν 1 τοῦ ἔτους 1974 πράξεως προσκυρώσεως καὶ ἀναλογισμοῦ ἀποζημιώσεως τοῦ Πολεοδομικοῦ Γραφείου τοῦ Δυτικοῦ Διαμερίσματος Ἀττικῆς (Αἰγάλεω Ἀττικῆς), καθορισθεῖσαν δυνάμει τῆς ὑπ' ἀριθμὸν 833/1975 ἀποφάσεως τοῦ Μονομελοῦς Πρωτοδικείου Ἀθηνῶν.

Ἐν Ἀθήναις τῇ 2 Αὐγούστου 1978

Ὁ τῆς καταθέτου Πληρεξούσιος Δικηγόρος
ΔΗΜΗΤΡΙΟΣ Π. ΜΑΝΤΑΣ

(Ἀριθμὸς Τριπλοτύπου 36433/1978 τοῦ ΙΖ' Δημοσίου Ταμείου Ἀθηνῶν τῆς 5.8.1978).

ΑΠΟ ΤΟ ΕΘΝΙΚΟ ΤΥΠΟΓΡΑΦΕΙΟ